


## COUPE 2-2

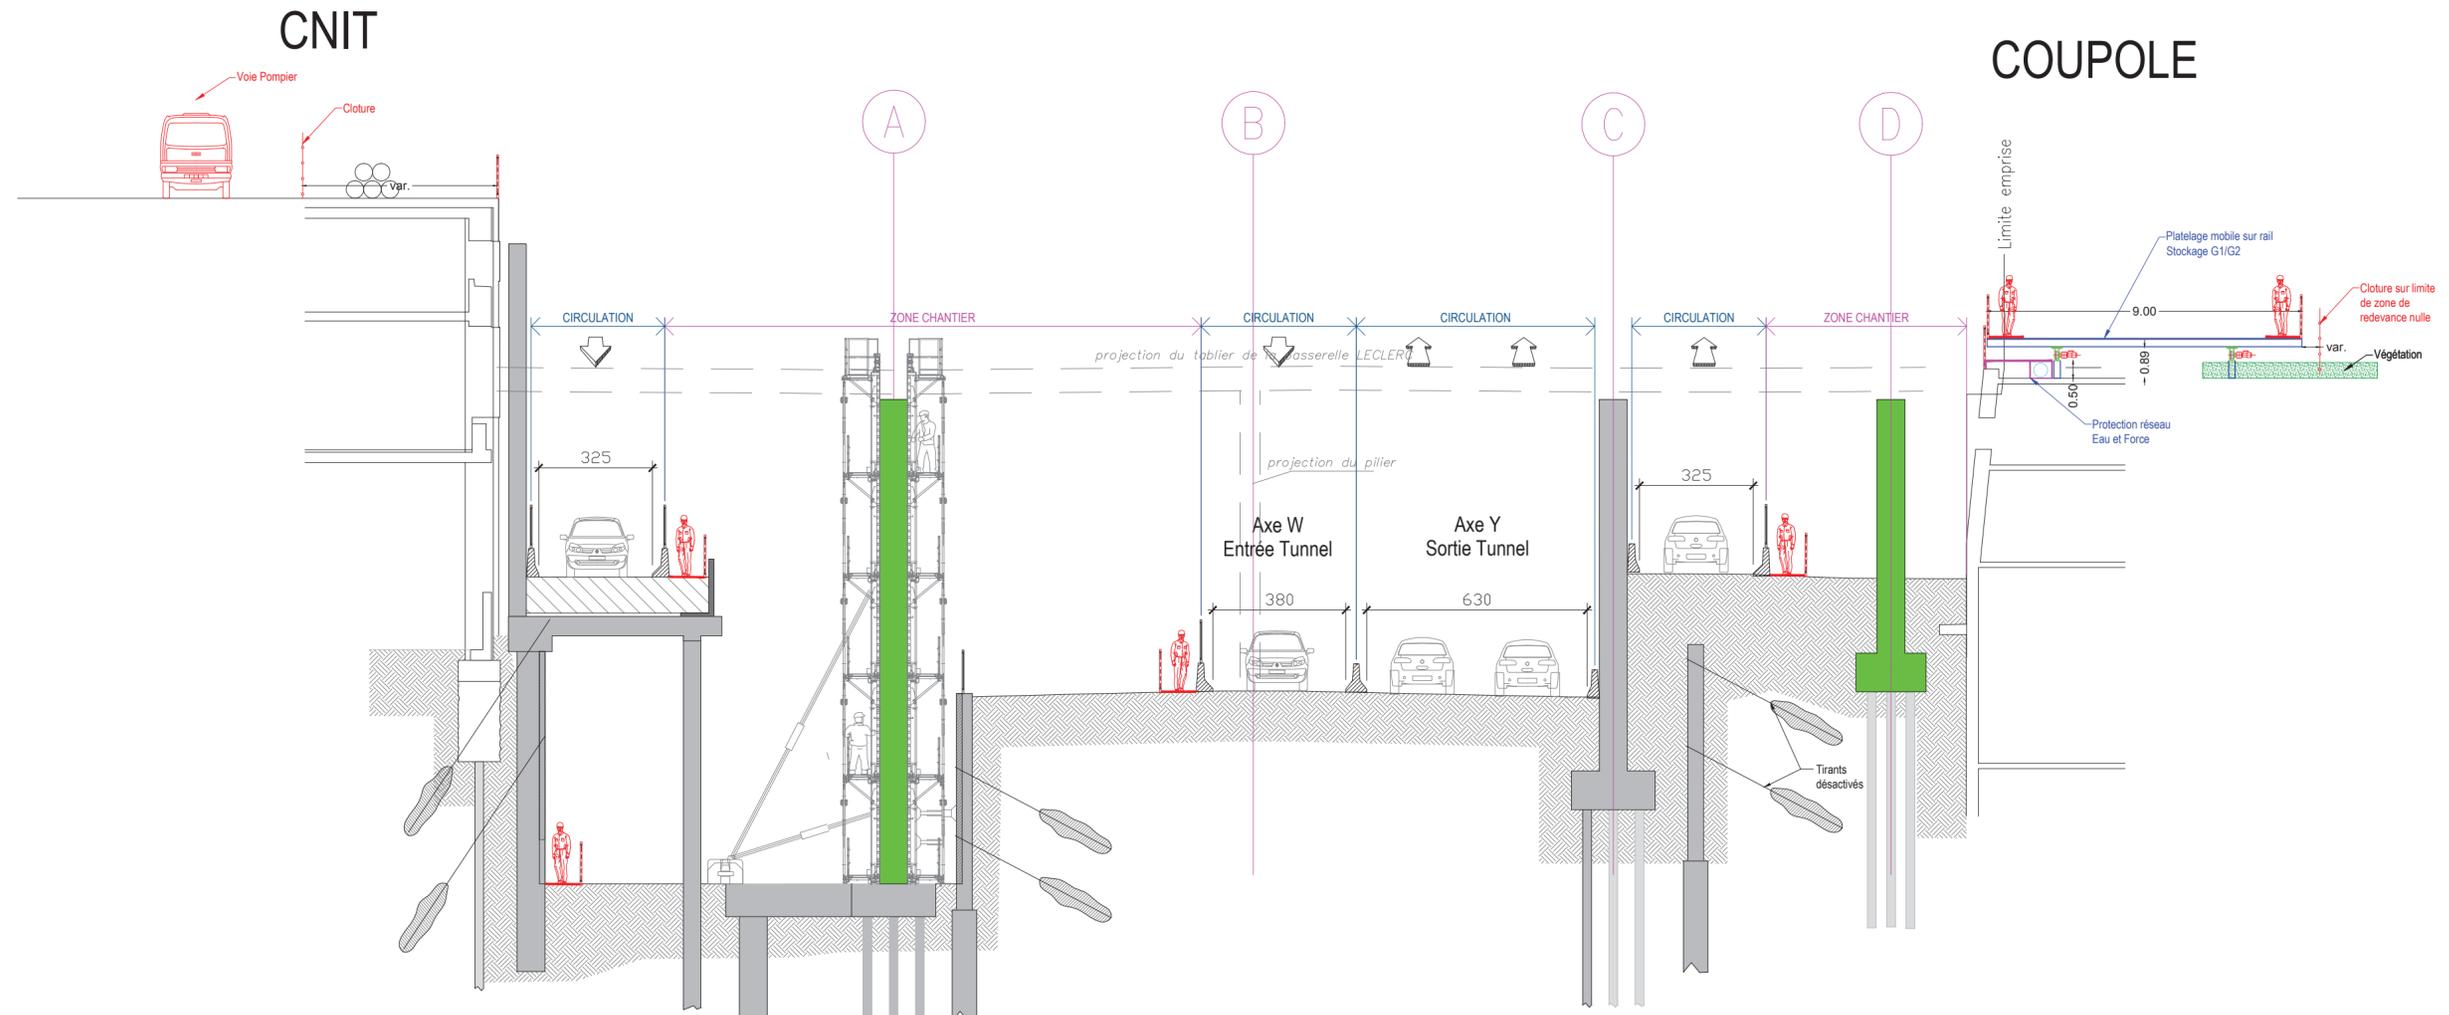

### TRAVAUX FILE A

- Terrassements complémentaires
- Béton projeté voile CNIT par passe
- Blindage bois contre berlinoise
- Exécution des têtes de pieux
- Exécution semelles filantes
- Radier sous contreforts

### TRAVAUX FILE D

- Terrassements et blindages
- Exécution des semelles filantes
- Exécution amorce piédroit jusqu'au TN
- Remblaiement fouille
- Montage coffrage et mise en route
- Exécution des pieds droits
- Pose des poutres préfa sur RCF1; RFC2, RFC3 et clavage

